


Утверждена постановлением Администрации  
(наименование документа об утверждении,  
включая наименования  
Пестяковского муниципального района  
органов государственной власти или органов  
местного самоуправления,  
Ивановской области  
принявших решение об утверждении схемы  
или подписавших соглашение о  
перераспределении земельных участков)  
от \_\_\_\_\_ 2020 г № \_\_\_\_\_

**Схема расположения земельного участка или земельных участков на кадастровом плане территории**

Условный номер земельного участка 37:12:010303:ЗУ1

Площадь земельного участка 696 м<sup>2</sup>

Обозначение характерных точек границ	Координаты, м	
	X	Y
1	2	3
н1	15632.36	15378.26
н2	15627.68	15393.94
н3	15613.31	15389.65
н4	15610.54	15399.43
н5	15595.20	15394.93
6	15598.38	15383.24
7	15603.32	15371.66
8	15605.79	15372.84
9	15607.09	15369.97
10	15609.06	15370.57
11	15609.72	15368.18
н1	15632.36	15378.26

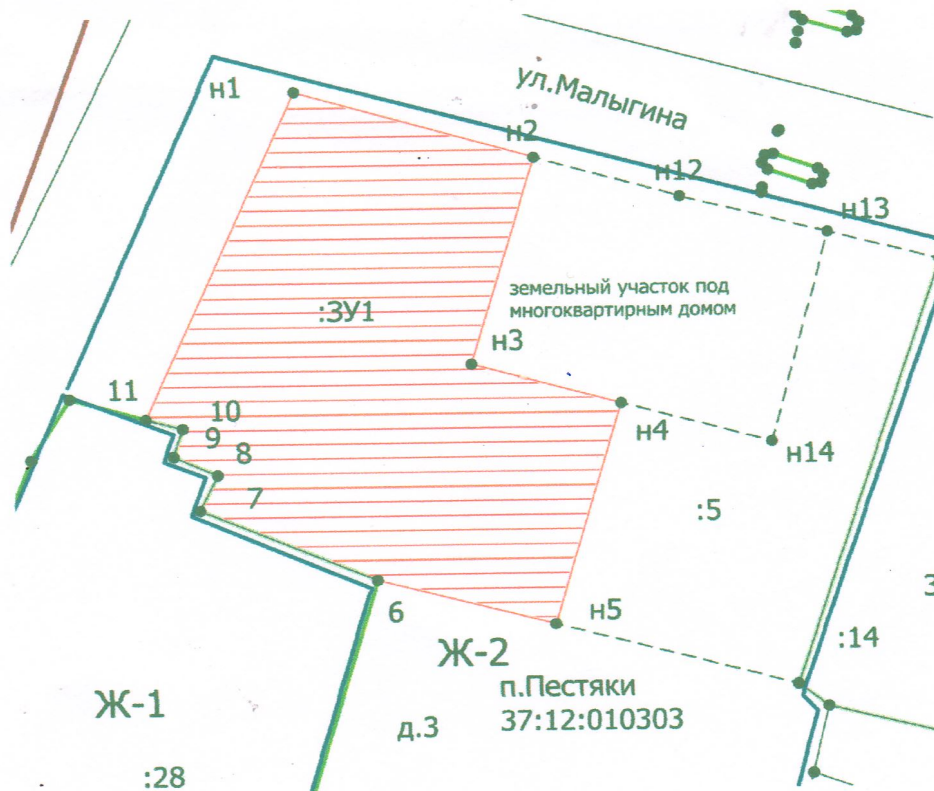

Масштаб 1:500

Условные обозначения:



- Границы земельного участка, установленные (уточненные) при проведении кадастровых работ