


Утверждена постановлением Администрации
 (наименование документа об утверждении,
 включая наименования
Пестяковского муниципального района
 органов государственной власти или органов
 местного самоуправления,
Ивановской области
 принявших решение об утверждении схемы
 или подписавших соглашение о
 перераспределении земельных участков)
 от _____ 2020 г _____

Схема расположения земельного участка или земельных участков на кадастровом плане территории

Условный номер земельного участка 37:12:010602:3У1

Площадь земельного участка 128 м²

Обозначение характерных точек границ	Координаты, м	
	X	Y
1	2	3
н1	13989.64	14989.36
н2	13995.00	14992.76
н3	13989.42	15003.54
н4	13984.30	15014.08
н5	13977.04	15010.14
6	13977.86	15008.61
7	13984.72	15012.19
8	13987.38	15007.09
н9	13981.23	15003.93
н1	13989.64	14989.36

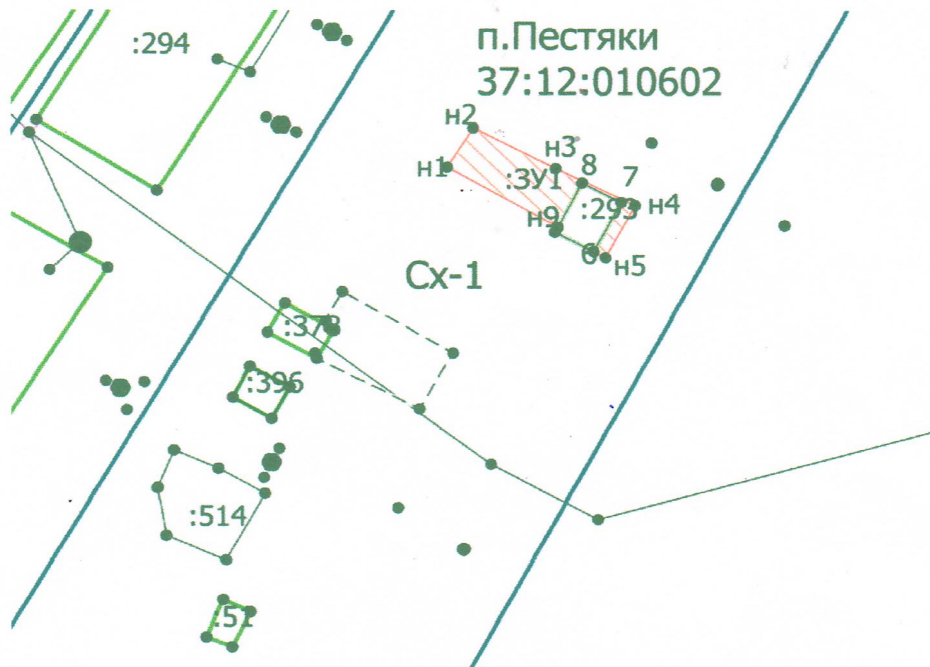

Масштаб 1:1000

Условные обозначения:



- Границы земельного участка, установленные (уточненные) при проведении кадастровых работ