


Утверждена постановлением Администрации
(наименование документа об утверждении,
включая наименования
Пестяковского муниципального района
органов государственной власти или органов
местного самоуправления,
Ивановской области
принявших решение об утверждении схемы
или подписавших соглашение о
перераспределении земельных участков)
от _____ 2021 г. № _____

Схема расположения земельного участка или земельных участков на кадастровом плане территории

Условный номер земельного участка 37:12:010601:3У1			
Площадь земельного участка 304 м ²			
Обозначение характерных точек границ	Координаты, м		
	Х	У	З
1	2	3	
1	15094.38	13734.37	
н2	15101.89	13733.26	
н3	15103.51	13745.86	
4	15079.86	13749.33	
5	15078.15	13736.76	
1	15094.38	13734.37	

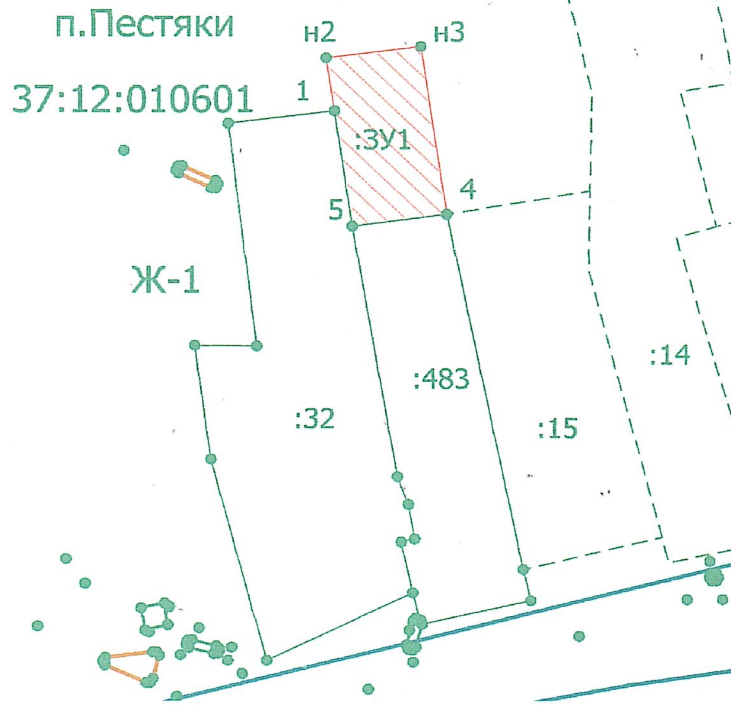

Масштаб 1:1000

Условные обозначения:

37:12:050302	- номер кадастрового квартала
:1	- кадастровый номер земельного участка
п. Пестяки	- название населенного пункта
-----	- граница населенного пункта
-----	- граница кадастрового квартала
-----	- существующая часть границы, имеющиеся в ЕГРН сведения о которой достаточны для определения ее местоположения
-----	- вновь образованная часть границы, сведения о которой достаточны для определения ее местоположения