


Утверждена постановлением Администрации
 (наименование документа об утверждении,
 включая наименования
 Пестяковского муниципального района
 органов государственной власти или органов
 местного самоуправления,
 Ивановской области
 принявших решение об утверждении схемы
 или подписавших соглашение о
 перераспределении земельных участков)
 от _____ 2021 г № _____

Схема расположения земельного участка или земельных участков на кадастровом плане территории

Условный номер земельного участка 37:12:010602:3У1		
Площадь земельного участка 500 м ²		
Обозначение характерных точек границ	Координаты, м	
	X	Y
1	2	3
n1	13920.34	14993.67
n2	13937.52	15005.11
n3	13924.89	15025.52
n4	13907.41	15013.95
n1	13920.34	14993.67

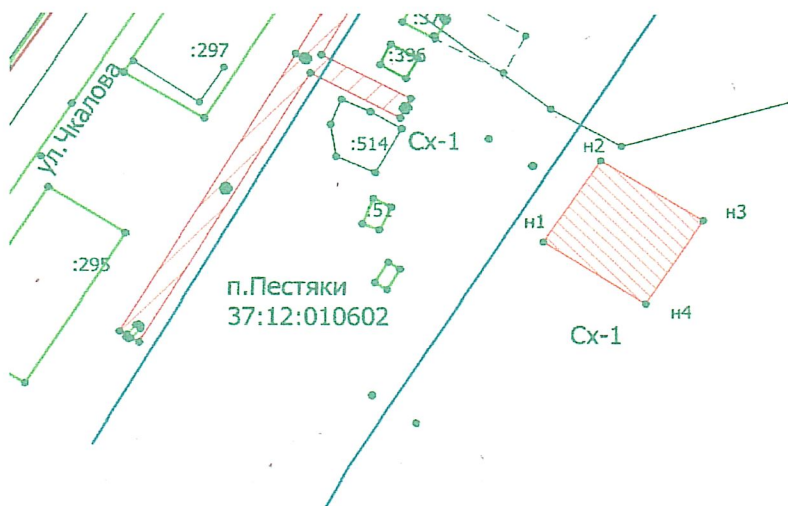

Масштаб 1:1500

Условные обозначения:

37:12:020213	- номер кадастрового квартала
:31	- кадастровый номер земельного участка
п.Пестяки	- название населенного пункта
	- граница населенного пункта
	- граница кадастрового квартала
	- существующая часть границы, имеющиеся в ЕГРН сведения о которой достаточны для определения ее местоположения
	- вновь образованная часть границы, сведения о которой достаточны для определения ее местоположения
	-- существующая часть границы, имеющиеся в ЕГРН сведения о которой не достаточны для определения ее местоположения