


Утверждена постановлением Администрации  
 (наименование документа об утверждении,  
 включая наименования  
 Пестяковского муниципального района  
 органов государственной власти или органов  
 местного самоуправления,  
 Ивановской области  
 принявших решение об утверждении схемы  
 или подписавших соглашение о  
 перераспределении земельных участков)  
 от 14.01.2022 г № 9

**Схема расположения земельного участка или земельных участков на кадастровом плане территории**

Условный номер земельного участка 37:12:060701:ЗУ1			
Площадь земельного участка 2964 м <sup>2</sup>			
Обозначение характерных точек границ	Координаты, м		
	1	2	3
н1	6249614.62		2321341.72
н2	6249619.11		2321413.05
н3	6249560.62		2321379.22
н4	6249565.15		2321340.76
н1	6249614.62		2321341.72

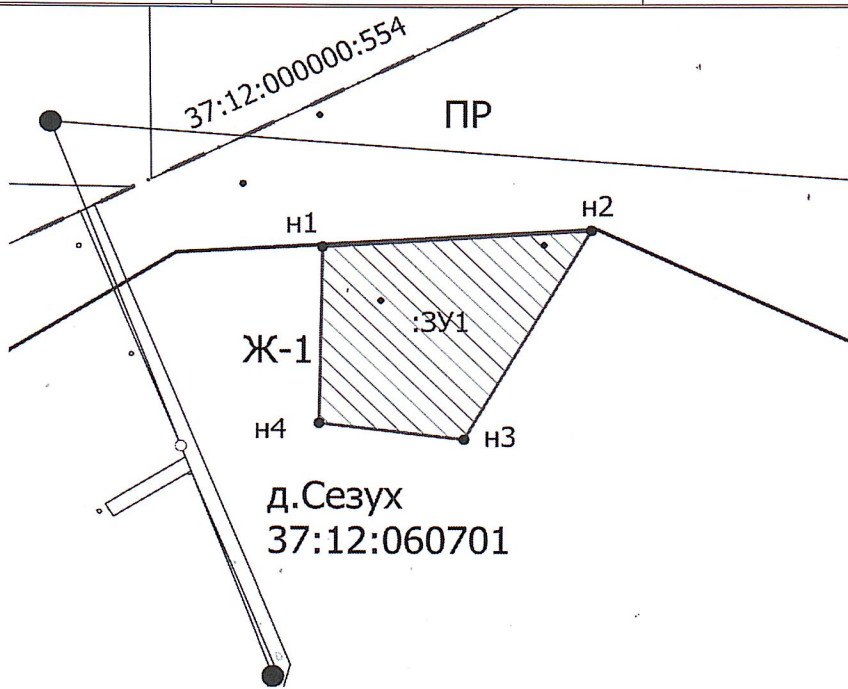

Масштаб 1:2000

**Условные обозначения:**

37:12:020213	- номер кадастрового квартала
:1	- кадастровый номер земельного участка
д.Кокуша	- название населенного пункта
-----	- граница населенного пункта
=====	- граница кадастрового квартала
_____	- существующая часть границы, имеющиеся в ЕГРН сведения о которой достаточны для определения ее местоположения
_____	- вновь образованная часть границы, сведения о которой достаточны для определения ее местоположения
-----	-- существующая часть границы, имеющиеся в ЕГРН сведения о которой не достаточны для определения ее местоположения