


границах земельных участков:  
 либо распоряжение об утверждении схемы  
 или посвящающих соглашение о  
 перераспределении земельных участков)  
 от \_\_\_\_\_ № \_\_\_\_\_

## Схема расположения земельного участка или земельных участков на кадастровом плане территории

Условный номер земельного участка 37:12:021307 :3У1		
Площадь земельного участка 584,6 м <sup>2</sup>		
Описание характерных точек границы		Координаты, м
		X Y
1		2 3
н1	6274406,06	2311195,18
н2	6274455,05	2311235,92
н3	6274456,14	2311235,80
н4	6274425,93	2311283,09
н5	6274380,48	2311243,06
н6	6274352,81	2311226,93
н7	6274305,36	2311231,00
н8	6274355,91	2311205,49
н9	6274371,53	2311212,92
н10	6274390,82	2311190,45
н11	6274398,06	2311193,30
н1	6274406,06	2311195,18
н1	6274406,06	2311195,18

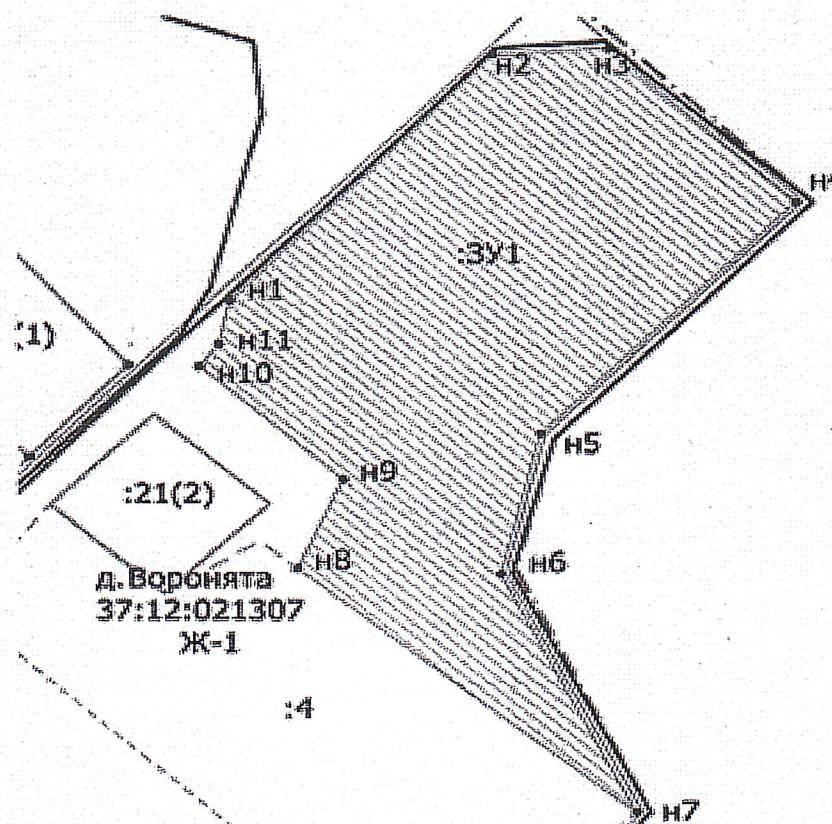

37:12:021307 :3У1

(1)

н1 н10

н11

:21(2)

н2 н3

н4

н5

н6

н7

н8

н9

д. Воронята  
37:12:021307  
Ж-1

1:4

Невидимая линия

Масштаб 1 : 1000

Условные обозначения:

Границы земельного участка, установленные (уточненные) при прохождении кадастровых работ