


Утверждена постановлением Администрации  
 (наименование документа об утверждении,  
 включая наименования  
 Пестяковского муниципального района  
 органов государственной власти или органов  
 местного самоуправления,  
 Ивановской области  
 принявших решение об утверждении схемы  
 или подписавших соглашение о  
 перераспределении земельных участков)  
 от \_\_\_\_\_ г № \_\_\_\_\_

**Схема расположения земельного участка или земельных участков на кадастровом плане территории**

Условный номер земельного участка 37:12:010512:3У1			
Площадь земельного участка 422 м <sup>2</sup>			
Обозначение характерных точек границ	Координаты, м		
	X	Y	
1	2	3	
1	14978.78	14691.08	
2	14978.50	14691.38	
3	14978.11	14691.84	
4	14978.32	14692.40	
н5	14976.01	14701.58	
н6	14936.47	14691.44	
7	14938.02	14681.90	
1	14978.78	14691.08	

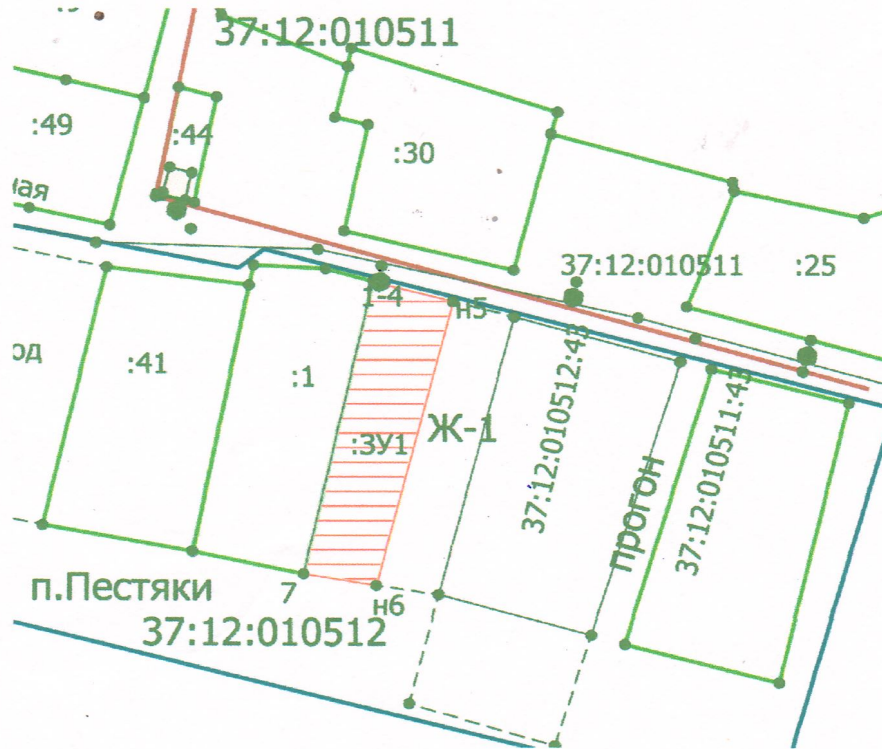

Масштаб 1:1000

Условные обозначения:



- Границы земельного участка, установленные (уточненные) при проведении кадастровых работ