


Утверждена постановлением Администрации
 (наименование документа об утверждении,
 включая наименования
 Пестяковского муниципального района
 органов государственной власти или органов
 местного самоуправления,
 Ивановской области
 принявших решение об утверждении схемы
 или подписавших соглашение о
 перераспределении земельных участков)
 от _____ 2020 г № _____

Схема расположения земельного участка или земельных участков на кадастровом плане территории

Условный номер земельного участка 37:12:050302:ЗУ1

Площадь земельного участка 1500 м²

Обозначение характерных точек границ	Координаты, м	
	X	Y
1	2	3
н1	6243857.74	2316640.16
н2	6243871.45	2316667.13
н3	6243826.67	2316689.38
н4	6243813.44	2316662.45
н1	6243857.74	2316640.16

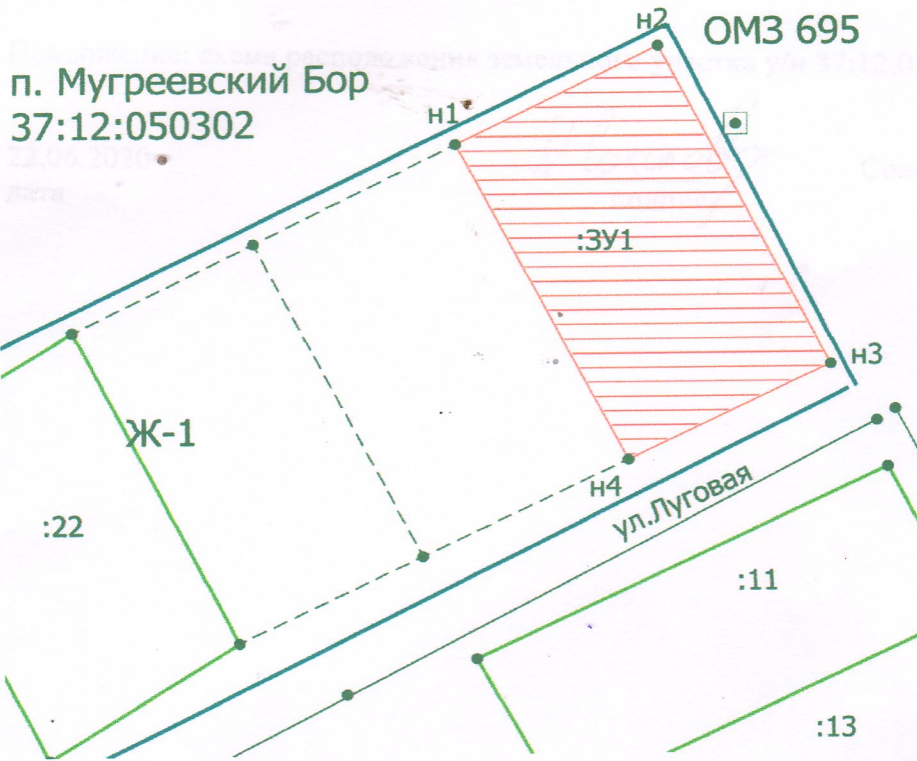

Масштаб 1:1000

Условные обозначения:



- Границы земельного участка, установленные (уточненные) при проведении кадастровых работ