


Утверждена постановлением Администрации
 (наименование документа об утверждении,
 включая наименования
 Пестяковского муниципального района
 органов государственной власти или органов
 местного самоуправления,
 Ивановской области
 принявших решение об утверждении схемы
 или подписавших соглашение о
 перераспределении земельных участков)
 от _____ 2021 г _____

Схема расположения земельного участка или земельных участков на кадастровом плане территории

Условный номер земельного участка 37:12:050104:ЗУ1

Площадь земельного участка 9636 м²

Обозначение характерных точек границ	Координаты, м	
	X	Y
1	2	3
1	6263815.82	2312713.85
2	6263745.95	2312762.21
3	6263670.01	2312676.68
4	6263740.82	2312628.73
1	6263815.82	2312713.85

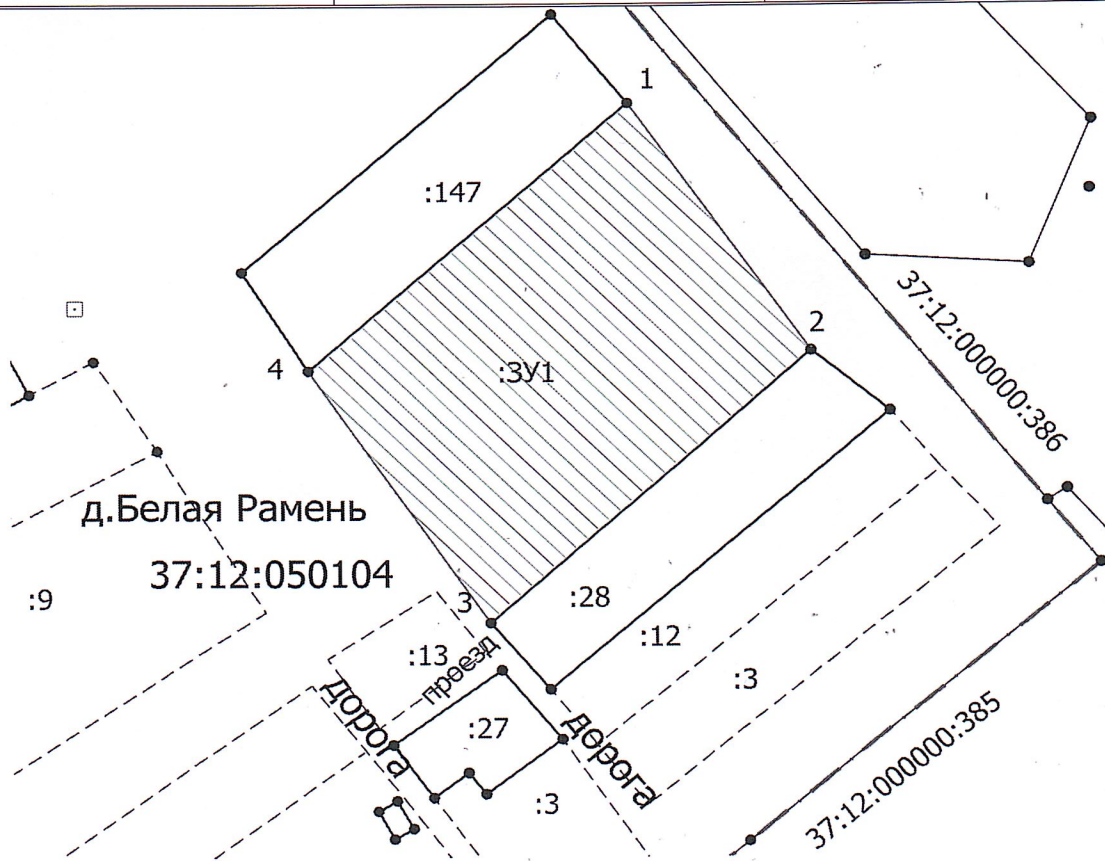

Масштаб 1:2000

Условные обозначения:



- Границы земельного участка, установленные (уточненные) при проведении кадастровых работ