


Утверждена постановлением Администрации
(наименование документа об утверждении,
включая наименования
Пестяковского муниципального района
органов государственной власти или органов
местного самоуправления,
Ивановской области
принявших решение об утверждении схемы
или подписавших соглашение о
перераспределении земельных участков)
от _____ 2021 г № _____

Схема расположения земельного участка или земельных участков на кадастровом плане территории

Условный номер земельного участка 37:12:030104:3У1			
Площадь земельного участка 3677 м ²			
Обозначение характерных точек границ	Координаты, м		
	Х	У	
1	2	3	
н1	6273979.73	2323578.95	
н2	6274007.30	2323606.54	
н3	6273964.17	2323651.21	
н4	6273939.37	2323676.74	
н5	6273913.04	2323652.87	
н6	6273961.91	2323598.70	
н1	6273979.73	2323578.95	

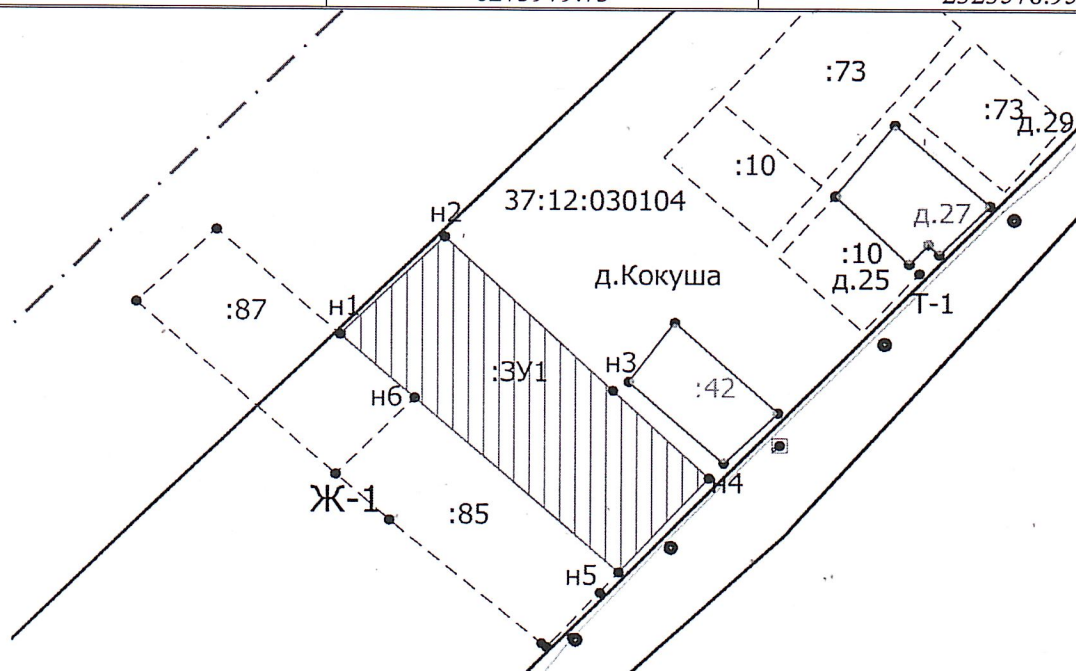

Масштаб 1:2000

Условные обозначения:

37:12:020213	- номер кадастрового квартала
:1	- кадастровый номер земельного участка
д.Кокуша	- название населенного пункта
-----	- граница населенного пункта
=====	- граница кадастрового квартала
_____	- существующая часть границы, имеющиеся в ЕГРН сведения о которой достаточны для определения ее местоположения
_____	- вновь образованная часть границы, сведения о которой достаточны для определения ее местоположения
-----	-- существующая часть границы, имеющиеся в ЕГРН сведения о которой не достаточны для определения ее местоположения